


к Договору № _____
участия в долевом строительстве от _____

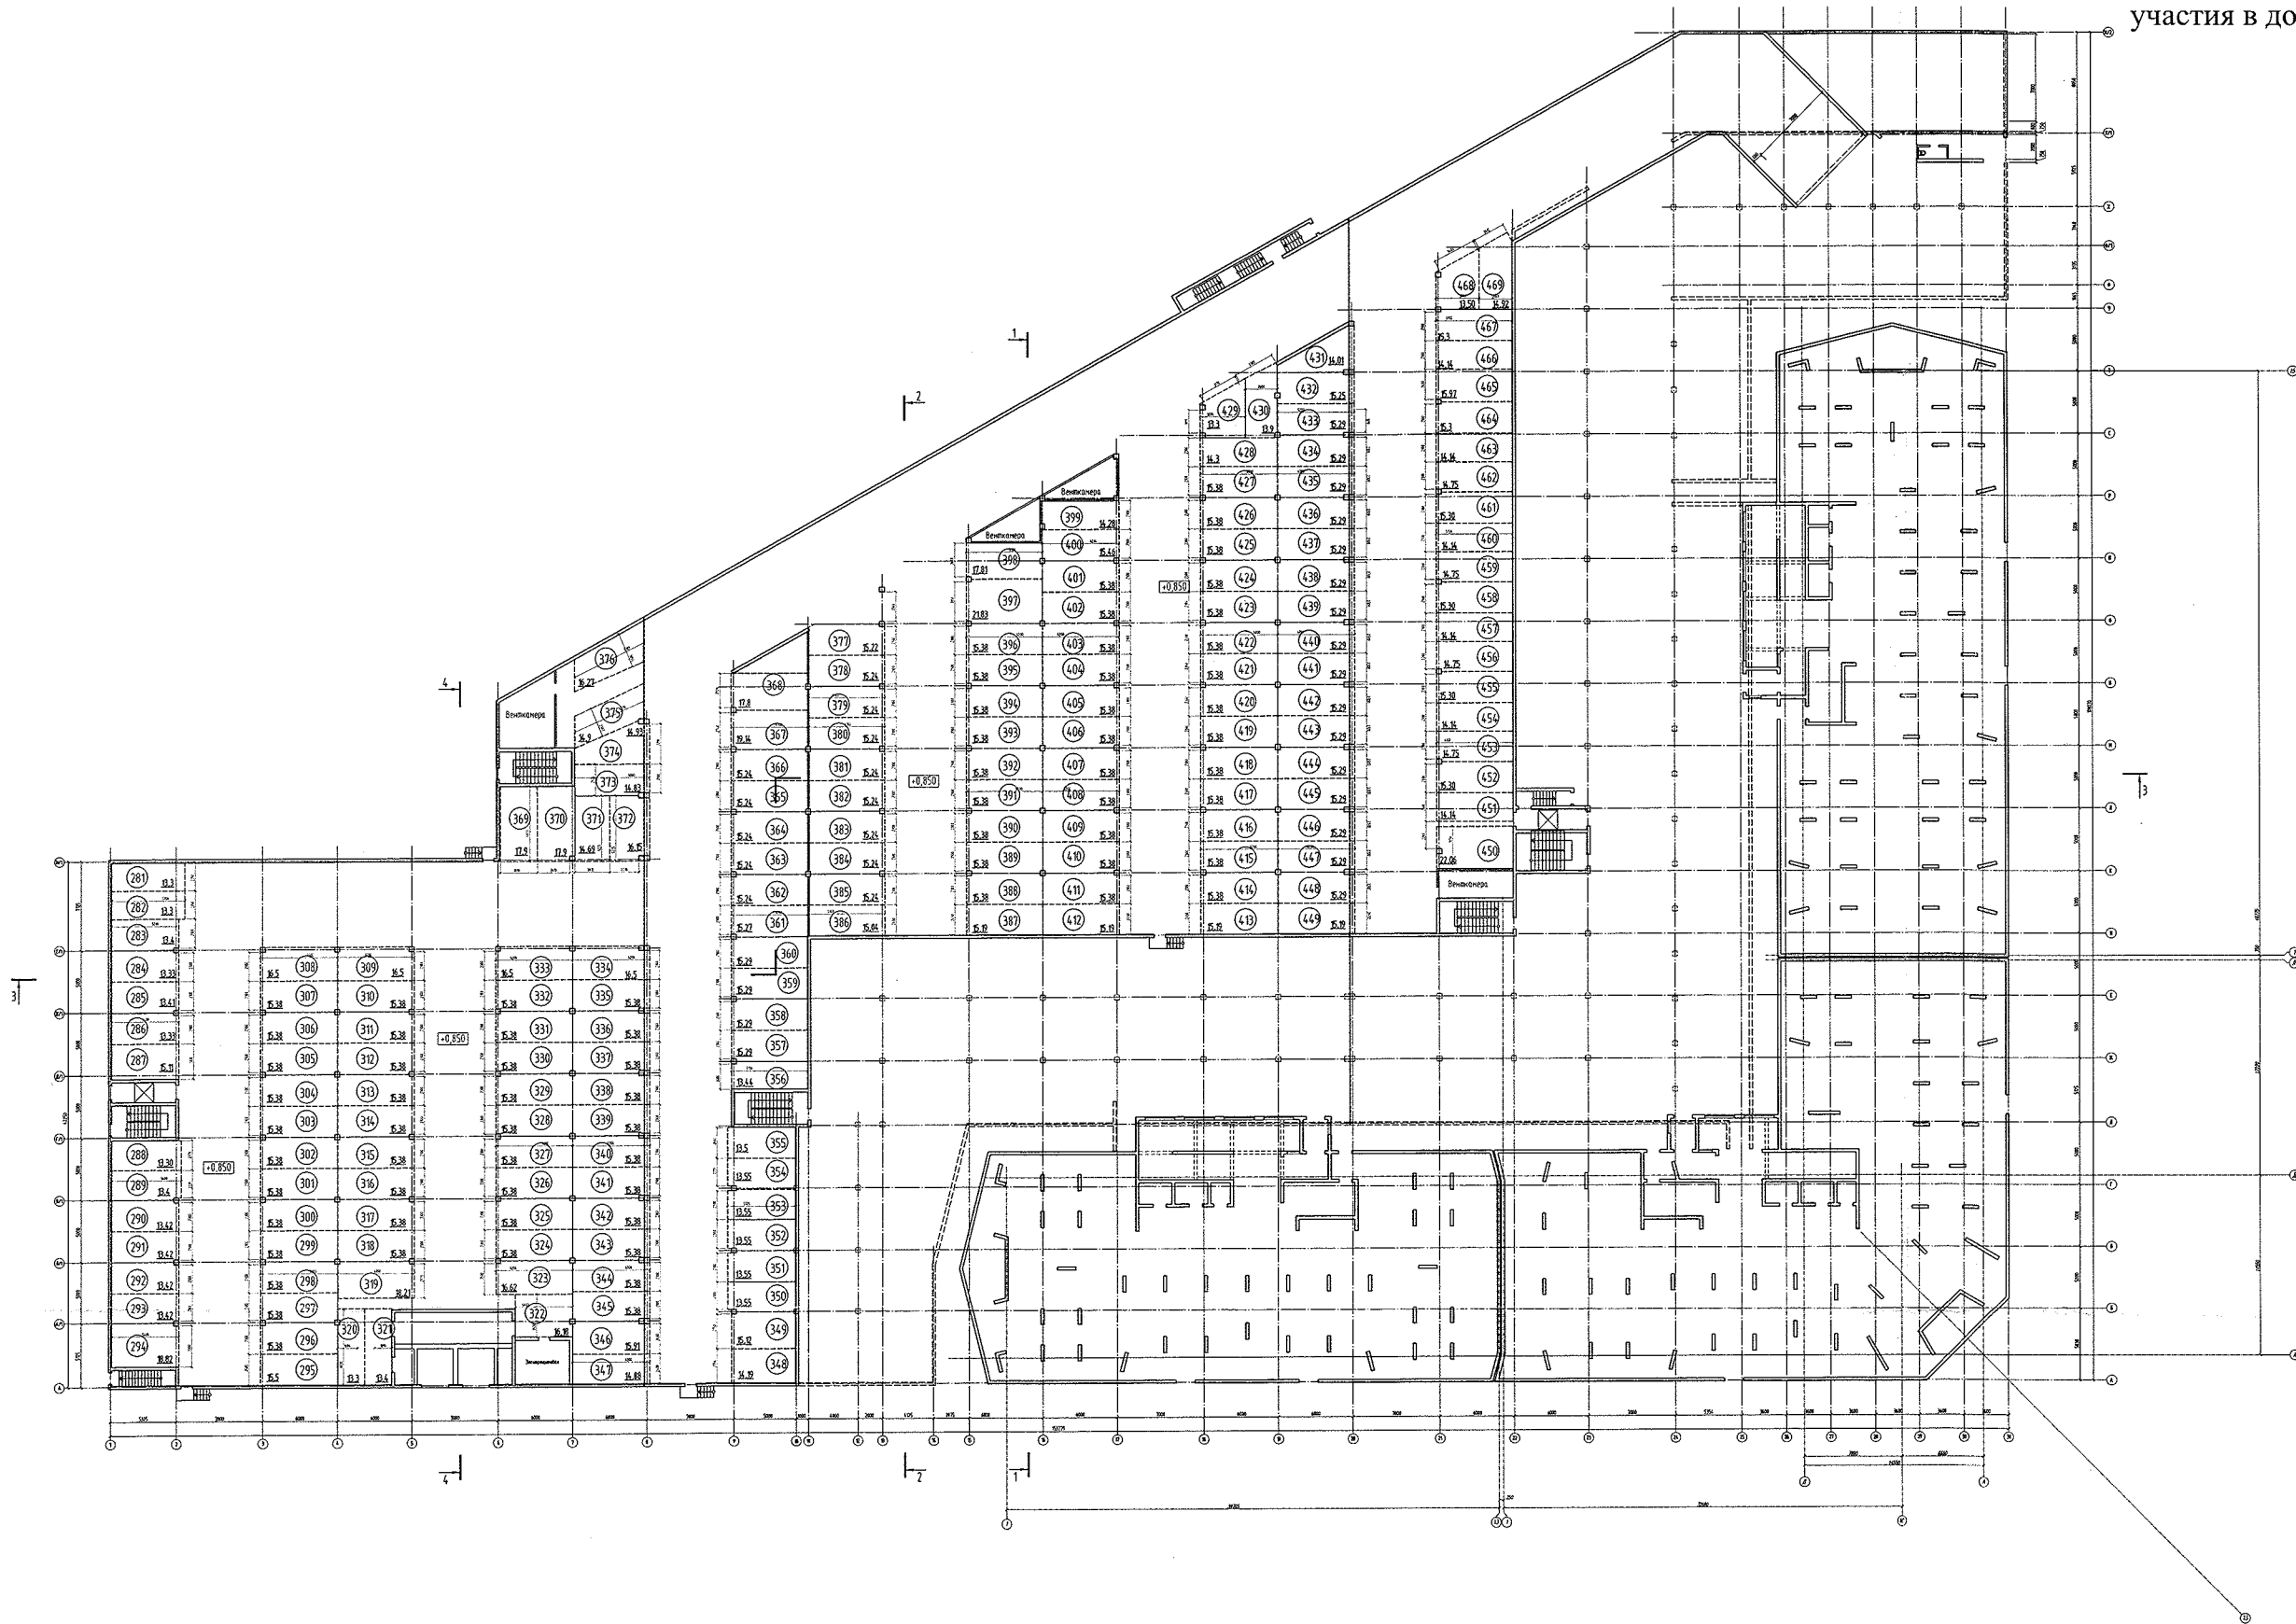

"Застройщик" _____
"Участник долевого строительства" _____

3 - 01/19-П2-КР					
Жилая застройка на пересечении проспекта К. Маркса и улицы Сибирской Копей					
1	Эп.	192	1920		
Колу	Изм.	Листы/Вс	Подп.	Дата	
Паркин. Блок 2				Специал	Лист
План -1 этажа паркинга				П	2
				000 СЗ "Тристар"	