


к Договору № _____
участия в долевом строительстве от _____

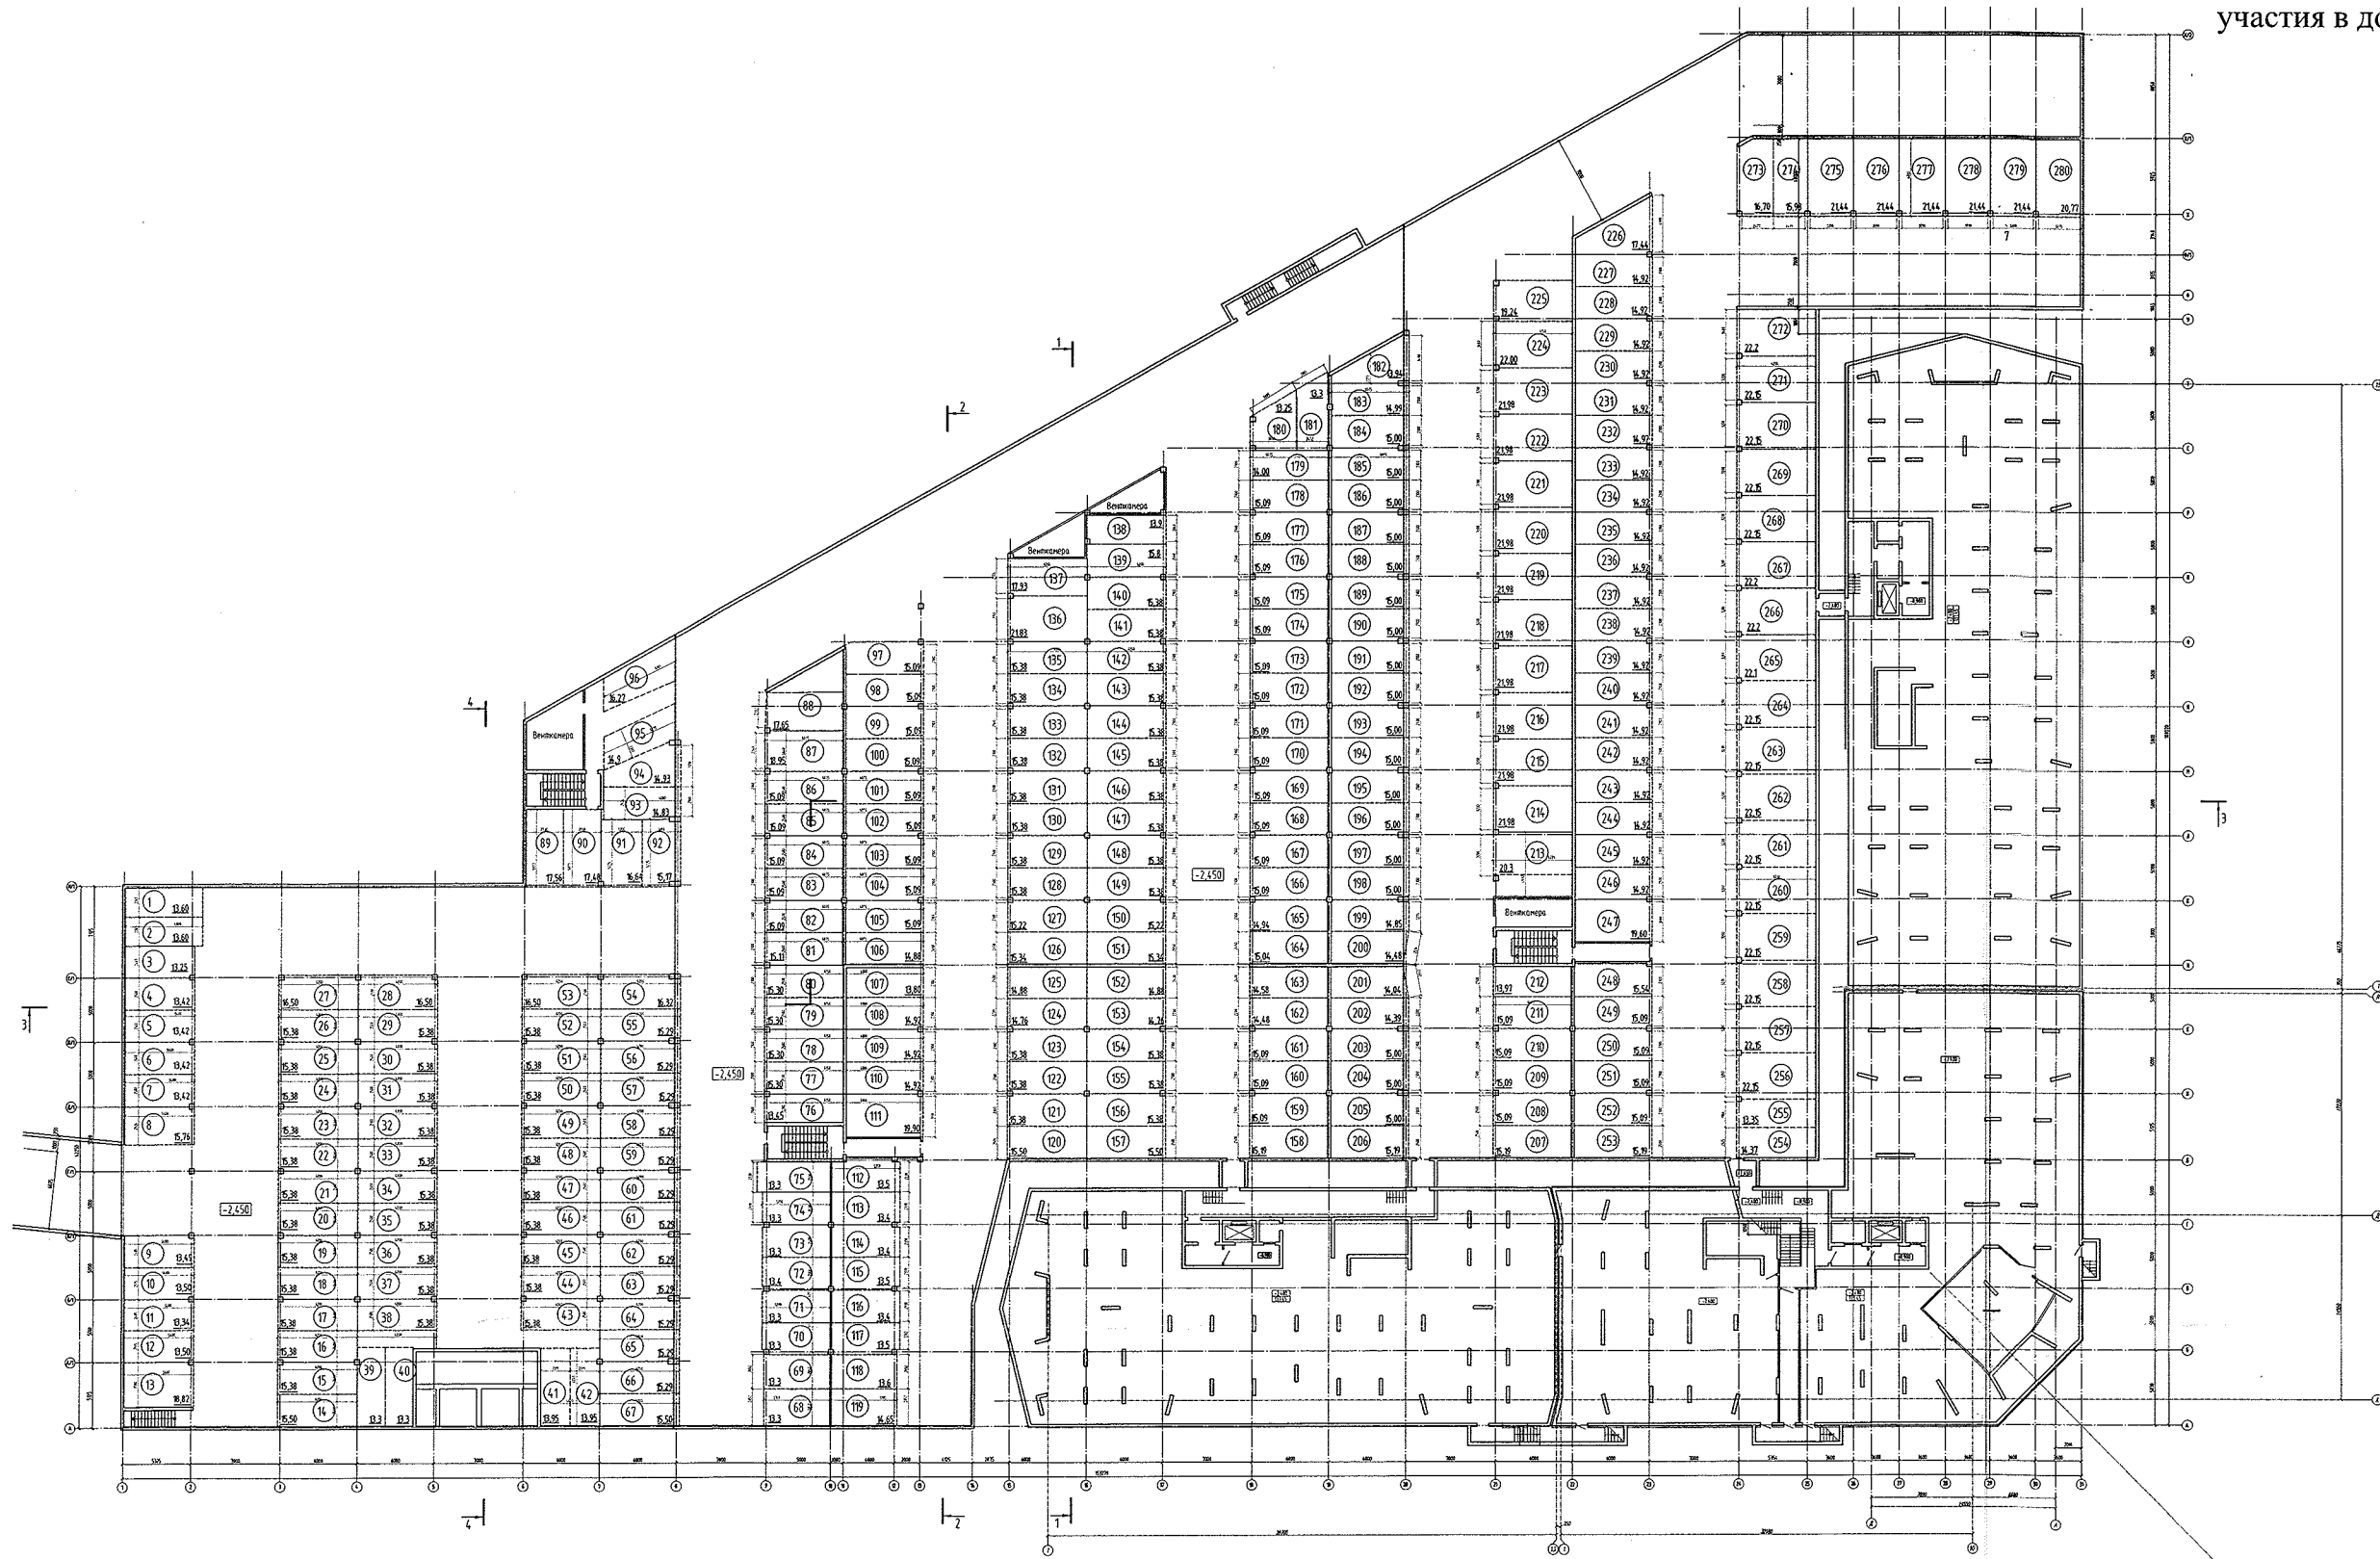

"Застройщик" _____
"Участник долевого строительства" _____

3 - 01/19-ПЗ-КР					
Жилая застройка на территории проекта К. Маркса в районе Советского Арена					
1	2	3	4	5	6
Ил.	Лист	№	Дет.	Польз.	Возв.
Паркинг: Блок 2				Сторона	Лист
План - 2 этажа паркинга				1	1
				ООО СЗ "Трансстрой"	