

ЭКСПЛИКАЦИЯ ЗДАНИЙ И СООРУЖЕНИЙ

Номер по генплану	Обозначение	этажность	Количество		Площадь, м2		Строительный объем, м3				
			квартир	зданий	застройки	общая застройка	здания	всего			
Проектируемые здания											
1	Жилой дом №17	24	1	252	252	1900	1900	18048.93	18048.93	130000	130000
2	Паркинг	2	1	308	308	6737	6737	11460	11460	31468	31468

ОСНОВНЫЕ ТЕХНИКО-ЭКОНОМИЧЕСКИЕ ПОКАЗАТЕЛИ

№№	ПОКАЗАТЕЛИ	ЕД. ИЗМЕР.	КОЛИЧЕСТВО
1	ПЛОЩАДЬ ТЕРРИТОРИИ В ГРАНИЦАХ ВЕДОМОСТИ	ГА	0.9550
2	ПЛОЩАДЬ ЗАСТРОЙКИ (без учета паркинга)	ГА	0.1900
3	ПЛОЩАДЬ ЗАСТРОЙКИ (с учетом паркинга)	ГА	0.6737
4	ПЛОЩАДЬ АСФ.БЕТ. ПОКРЫТИЙ АВТОДОРОГ И ТРОТУАРОВ	ГА	0.6996
5	ПЛОЩАДЬ ОЗЕЛЕНЕНИЯ	ГА	0.2090

Ведомость малых архитектурных форм и переносных изделий

№	Обозначение	Назначение	Кол.	Примечание
1	Скамья тип 1		23	"Кип" (2807)
2	Урна		47	"Кип" (1212)

Ведомость проездов, тротуаров, дорожек и площадок


№	Условное обозначение	Назначение	Тип, код	Площадь, м2	Примечание
1	131.18	Назначение	А-1	2000	
2	131.19	Покрывные дорожки и площадки	Т-1	1600	
3	131.20	Тротуары и отмостки	Т-1	1600	

Ведомость элементов озеленения

№	Наименование породы растения	Лист	Кол-во	Примечание
1	Лиственница	3-5	26	с комом 0,8х0,8х0,8
2	Посадка газонных трав	м2	2080	Растительный грунт 0,2 м

Ведомость площадок

№	Наименование	Кол-во	Площадь, м2	Примечание
I	Детская площадка	3	26	(на уч. № 1 очереди)
II	Площадка для стоянки автомобилей	1	1150	
III	Площадка для мусороконтэйнеров	1	25	(на уч. № 1 очереди)
IV	Площадка для крупногабаритных отходов	1	14	
V	Площадка спортивная	3	14	(на уч. № 1 очереди)
VI	Площадка гимнастическая	1	14	
VII	Переходная площадка для взрослых	2	560	

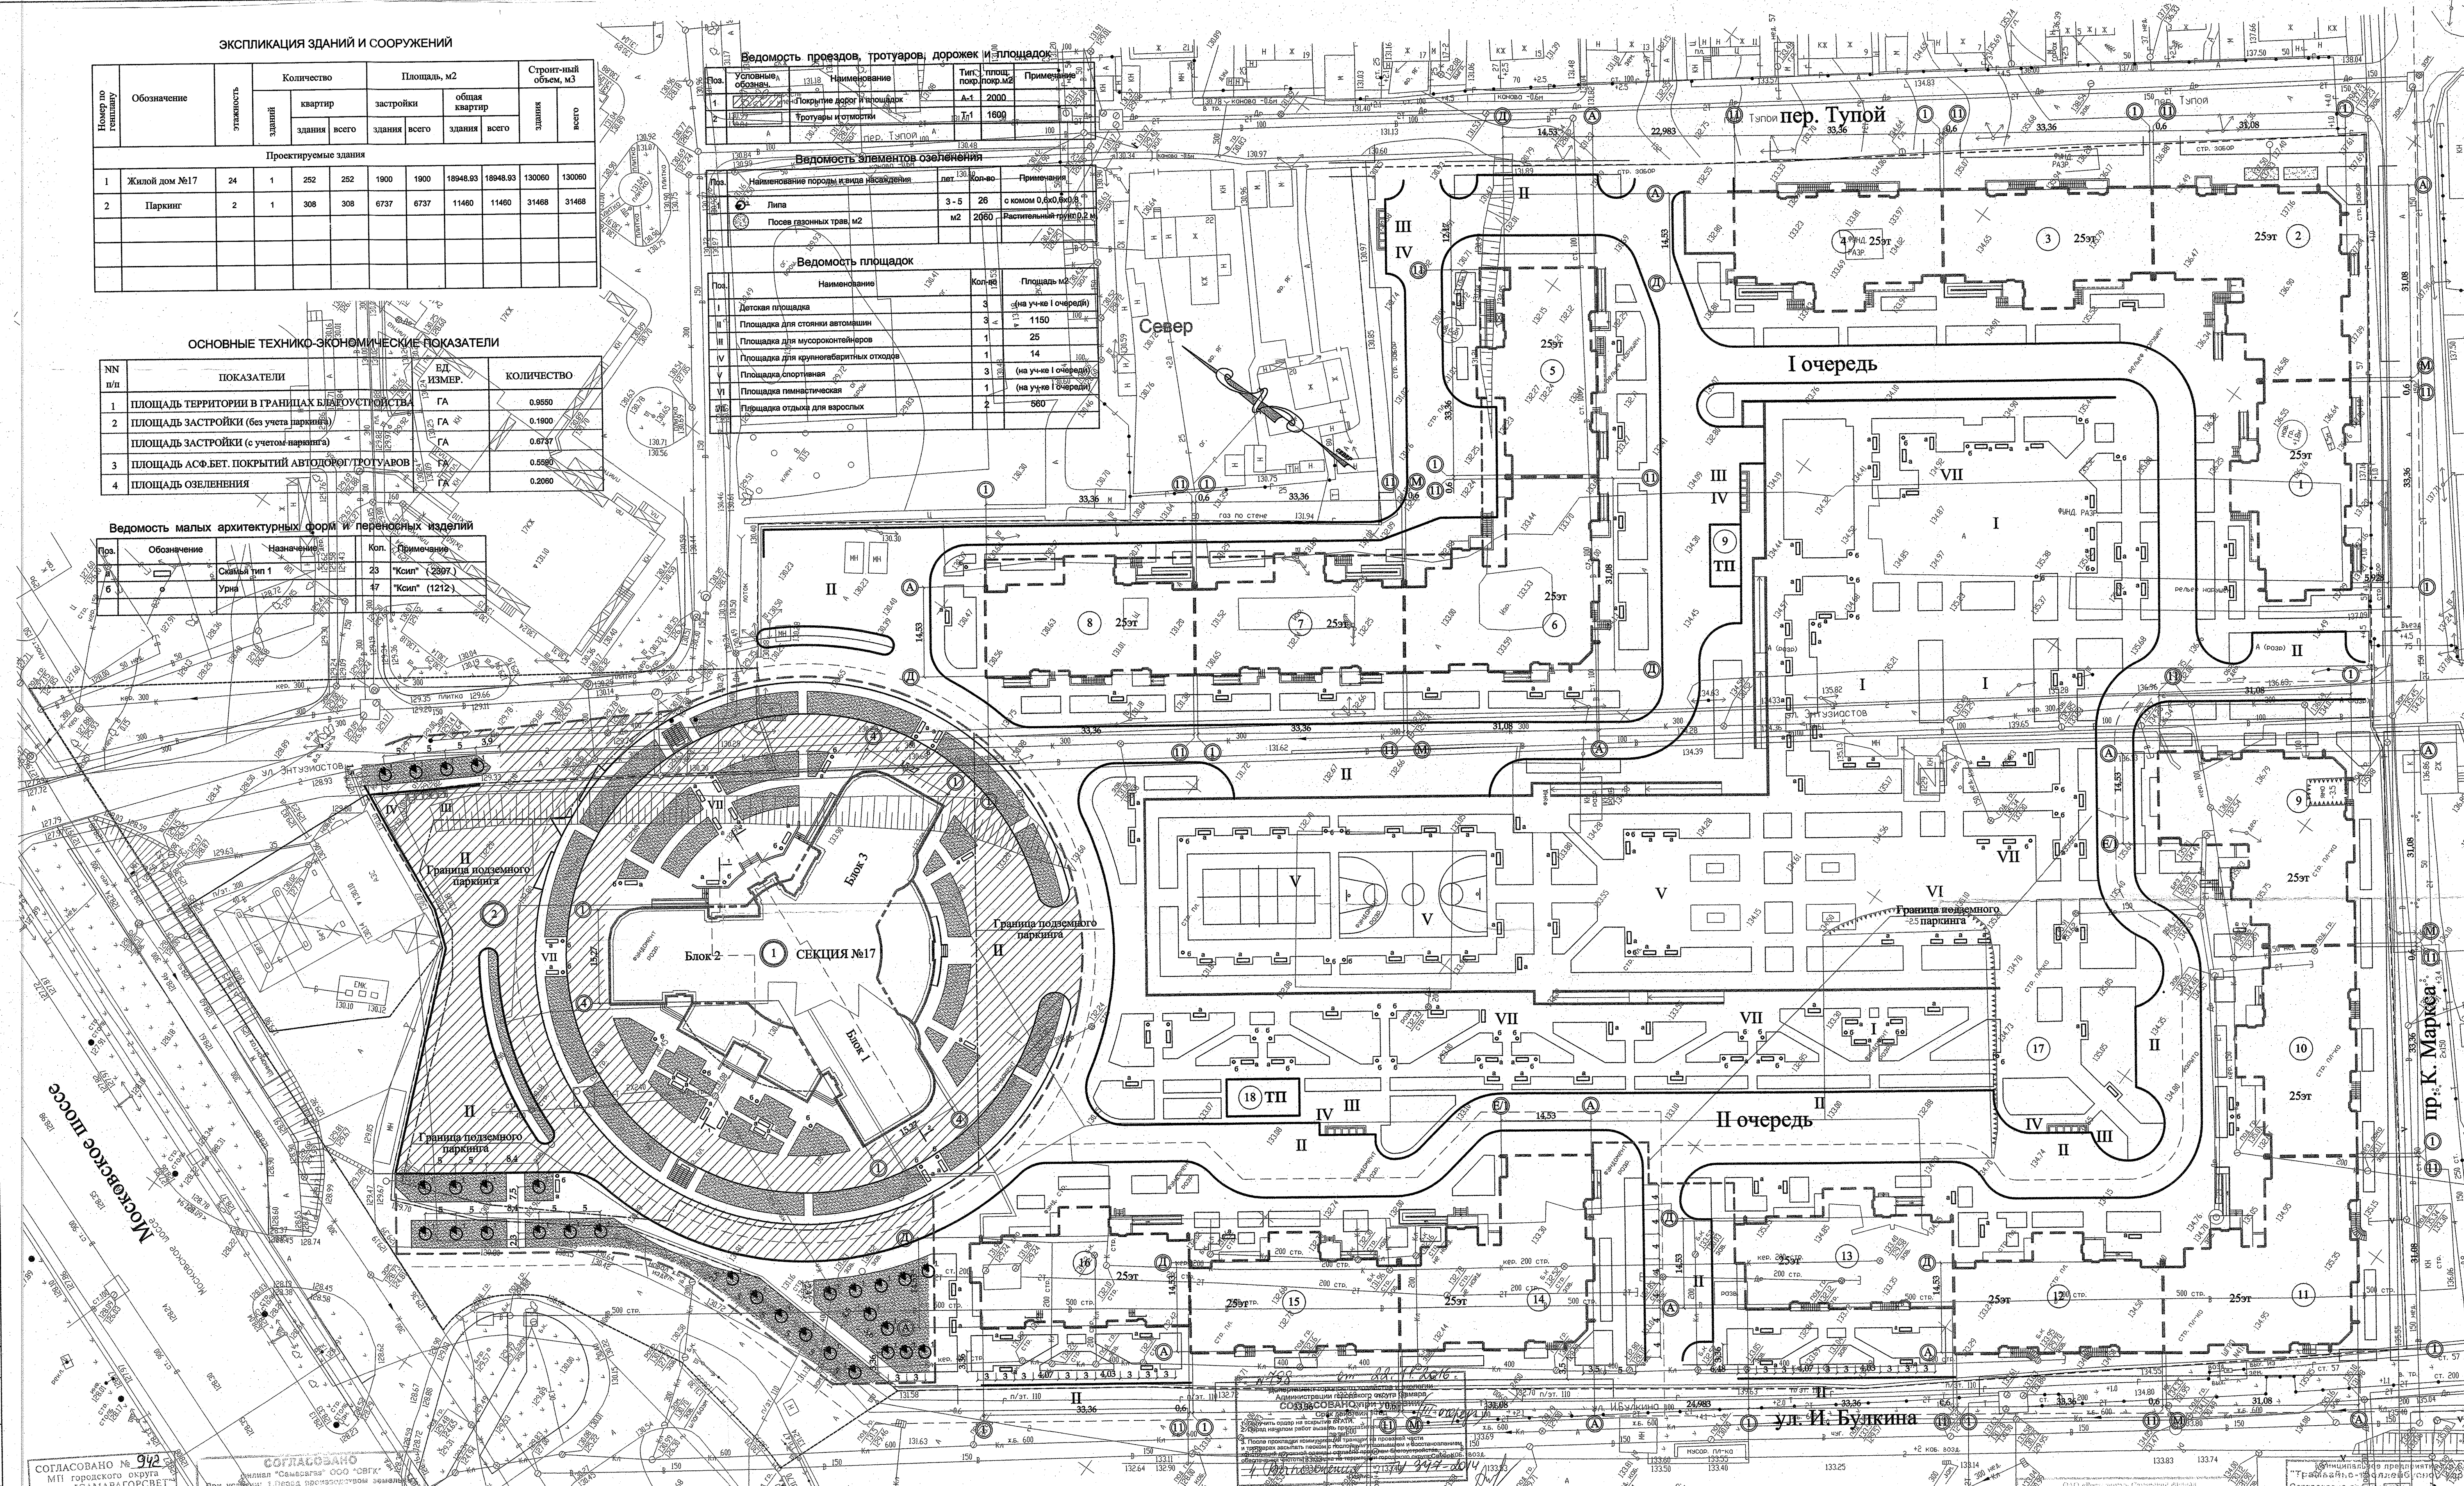

СОГЛАСОВАНО № 992
МП городского округа Самары "САМАРАГОРСБЕТ"
Исполнитель: [подпись]
22.11.2016

СОГЛАСОВАНО
Исполнитель: [подпись]
22.11.2016

СОГЛАСОВАНО
Исполнитель: [подпись]
22.11.2016

УСЛОВНЫЕ ОБОЗНАЧЕНИЯ

- Граница земельного участка по ГПЗУ
- Граница подземного паркинга
- Примечания:

- Паркинг по ГПЗУ размещается под всем жилым домом.
- Конструктивные детали покрытия дорог, площадок, тротуаров и отмосток смотри лист - План организации рельефа.
- Размеры даны в метрах.

Согласовано № [подпись]
Исполнитель: [подпись]

МП г.о. Самара "Трамвайно-троллейбусное управление"
Отдел капитального строительства
СОГЛАСОВАНИЕ № 862
Исполнитель: [подпись]

ОАО "Предприятие тепловых сетей"
СОГЛАСОВАНО ПРИ УСЛОВИИ
Исполнитель: [подпись]

435 от 22.11.16
Исполнитель: [подпись]

СОГЛАСОВАНО № 519
ПАО "Ростелеком Самарский филиал"
Исполнитель: [подпись]
22.11.16

ООО "Самарские коммунальные системы"
СОГЛАСОВАНО № 5-07
Исполнитель: [подпись]
20.11.16

Согласовано № [подпись]
Исполнитель: [подпись]

Согласовано № [подпись]
Исполнитель: [подпись]

Согласовано № [подпись]
Исполнитель: [подпись]

МП г.о. Самара "СПЕЦРЕМСТРОЙ"
ИНН 6319005572
СОГЛАСОВАНО № 680
Исполнитель: [подпись]

Согласовано № [подпись]
Исполнитель: [подпись]

3-03/16-ПЗУ
Исполнитель: [подпись]

Жилая застройка в границах улицы Московское шоссе, пр. К. Маркса, ул. Булкина, пер. Тупой.
Многоквартирный жилой дом со встроенно-пристроенными нежилыми помещениями и паркингом.
Генплан III очереди
Схема генплана I, II очереди
ООО "ТРАНСГРУЗ"
Исполнитель: [подпись]